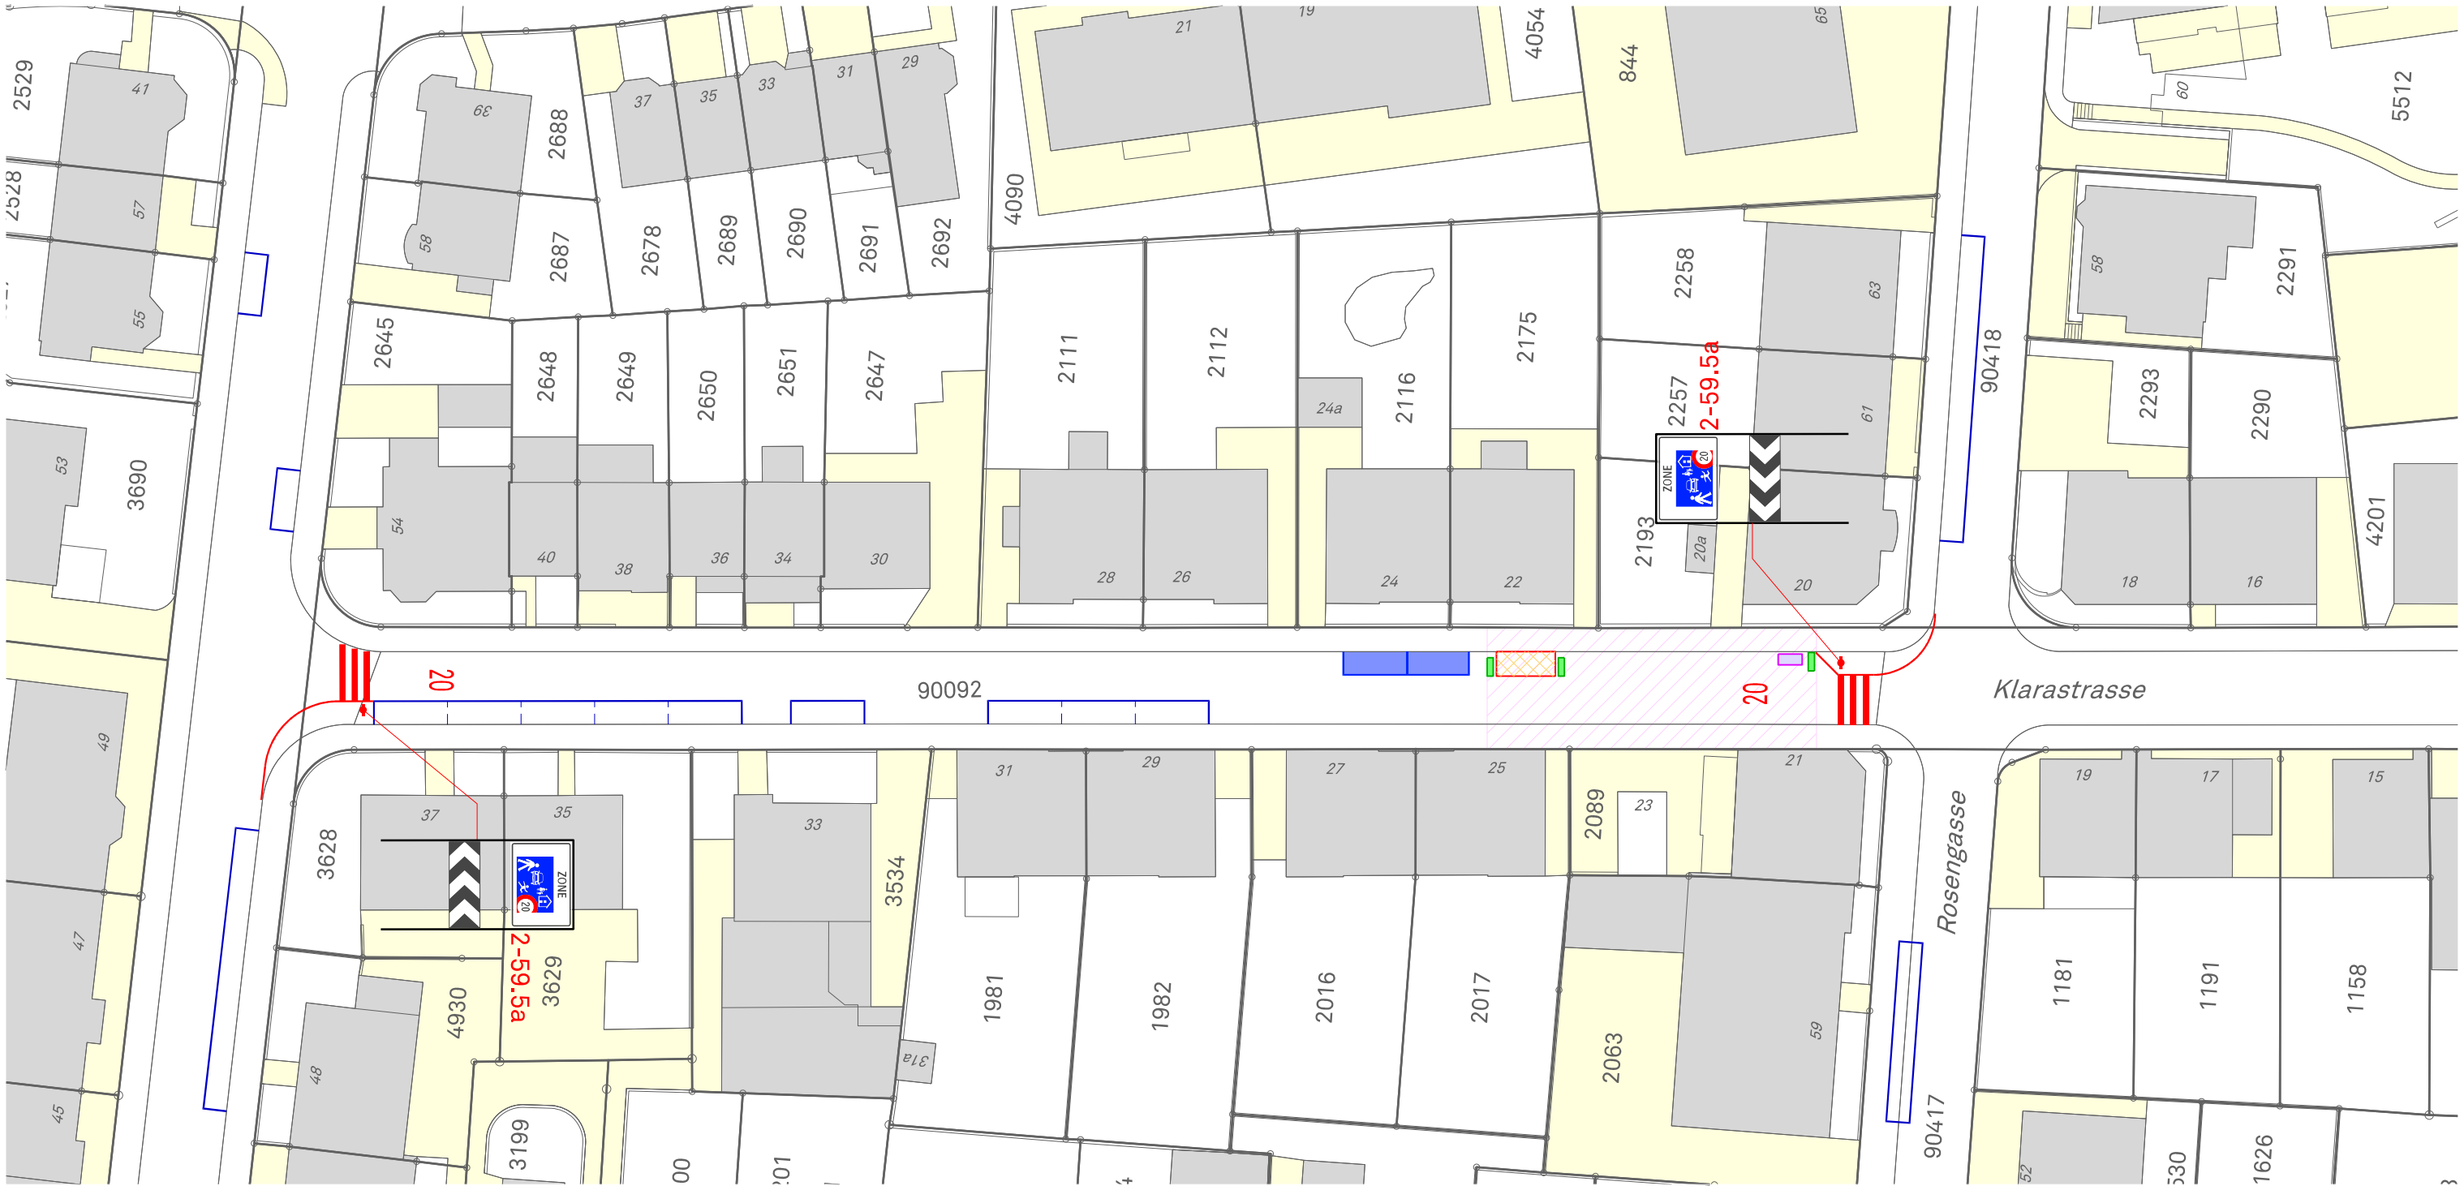

Stadt Olten
Begegnungszone Klarastrasse

Vorprojekt

Plan Nr.	24.0013.00 - Bestand	Datum	16.07.2025
Massstab	1:500	Format	A3
Gezeichnet	pp	Freigabe	
Datei	P:\ 24\ 24.0013.00\ 6_Plaene\WAM\OpenRoads\Klarastrasse\ti-sit_proj_klara.dgn		

WAM ING

WAM Planer und Ingenieure AG
Florastrasse 2
4502 Solothurn
T +41 (0)32 625 27 27
wam-so@wam-ing.ch
www.wam-ing.ch

WAM Planer und Ingenieure AG
Münzrain 10
3005 Bern
T +41 (0)31 326 43 43
wam-be@wam-ing.ch
SQS-Zertifikat ISO 9001

Plot Datum 16.07.2025

Legende:
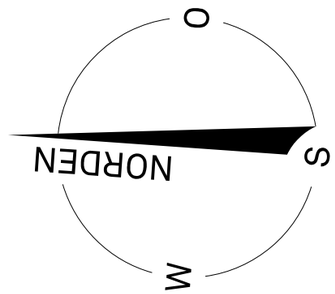
- Markierung
- Parkplätze Bestand 9 Stk. (vorher: 13 Stk.)
- Parkplätze Neu 2 Stk.
- geschützter Bereich für Sitzgelegenheiten
- Pflanztrog
- Box für Geräte etc.
- Bereich für Aufenthalt und Spiel