


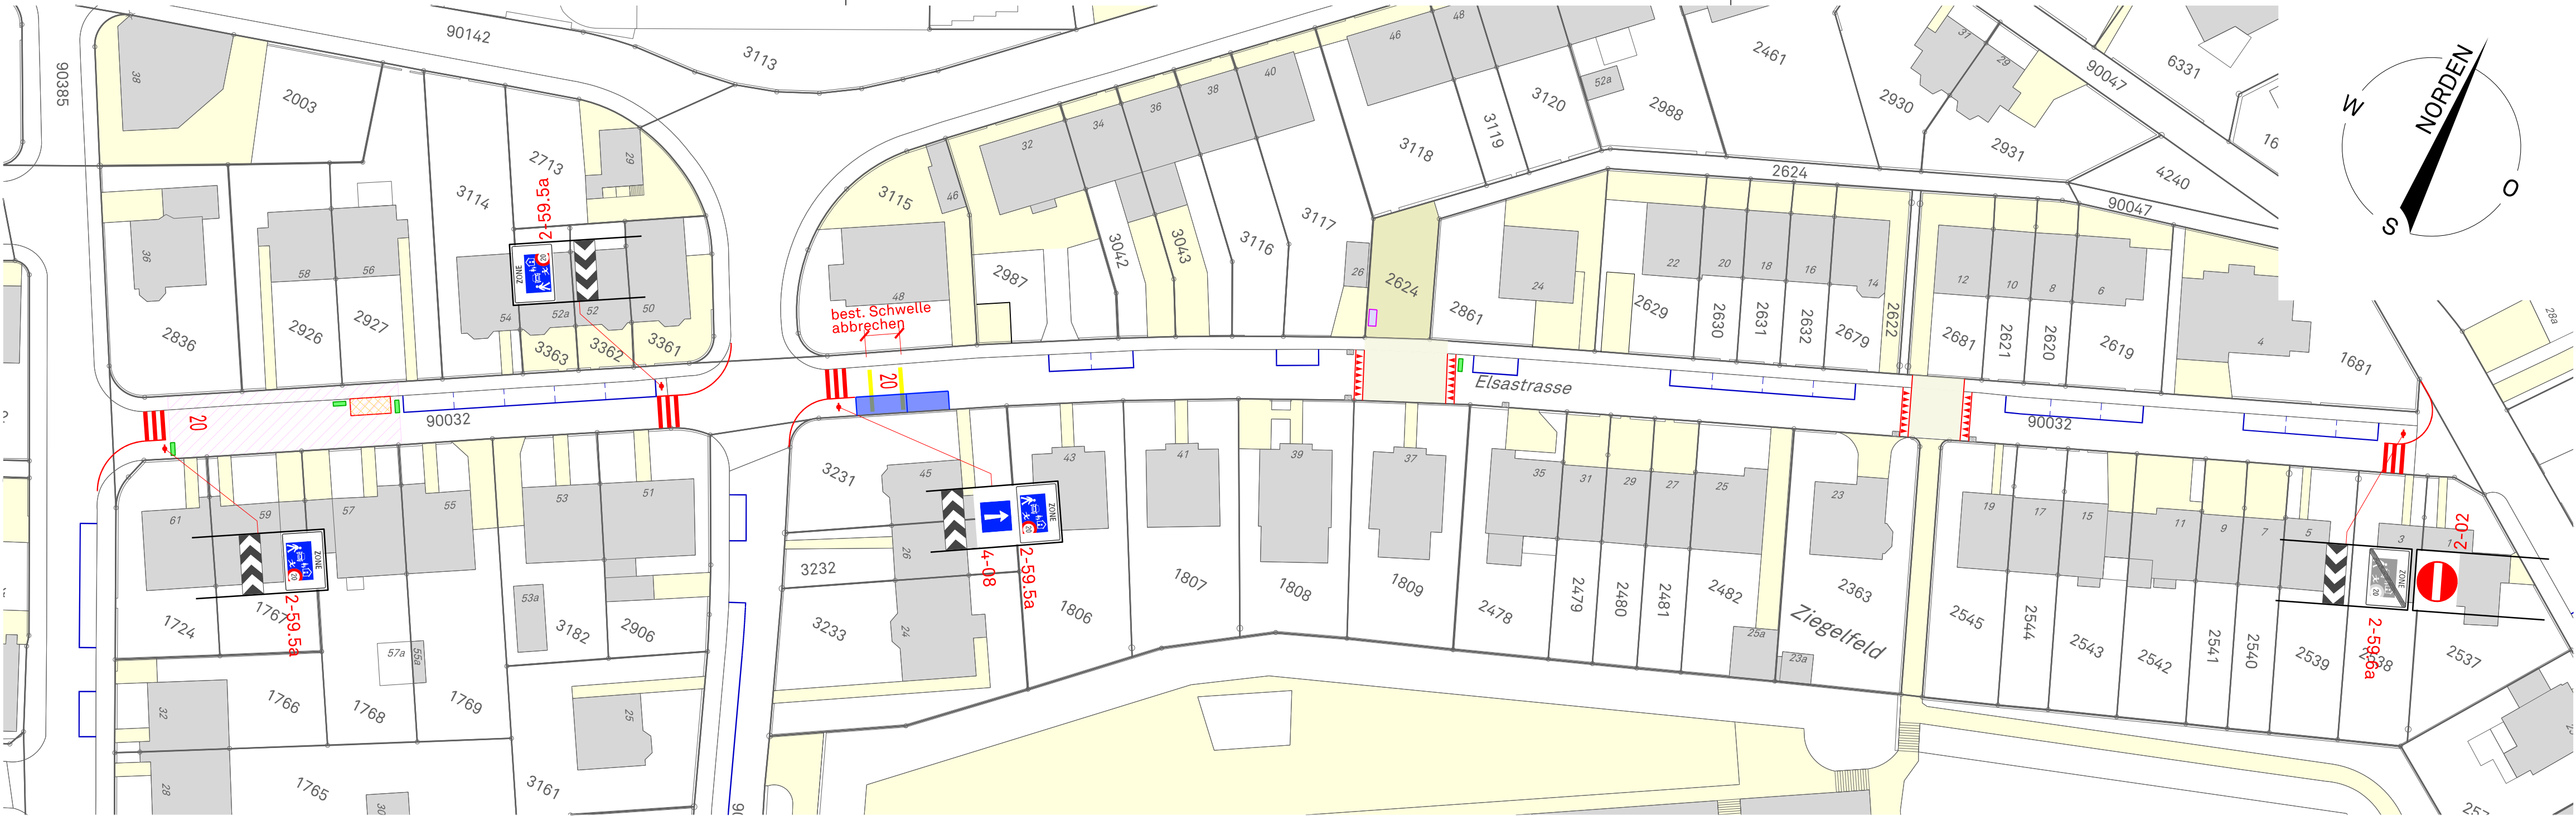

Stadt Olten
Begegnungszone Elsastrasse

Vorprojekt

Plan Nr.	24.0013.00 - Bestand	Datum	16.07.2025
Massstab	1:500	Format	30 x 63
Gezeichnet	pp	Freigabe	
Datei	P:\ 24\ 24.0013.00\ 6_Plaene\WAM\OpenRoads\Elsastrasse\ti-sit_proj_elsa.dgn		
ING	WAM Planer und Ingenieure AG Florastrasse 2 4502 Solothurn T +41 (0)32 625 27 27 wam-so@wam-ing.ch www.wam-ing.ch	WAM Planer und Ingenieure AG Münzrain 10 3005 Bern T +41 (0)31 326 43 43 wam-be@wam-ing.ch SQS-Zertifikat ISO 9001	

WAM

Plot Datum
16.07.2025

- Legende:
- Markierung
 - Parkplätze Bestand 19 Stk. (vorher: 23 Stk.)
 - Parkplätze Neu 2 Stk.
 - Flächenmarkierung (FGSO), beige
 - geschützter Bereich für Sitzgelegenheiten
 - Sitzbank
 - Pflanztrog
 - Box für Geräte etc.
 - Bereich für Aufenthalt und Spiel